


# VIVIENDA UNIFAMILIAR AISLADA en entorno rural

## HAZA

CASARES - MALAGA

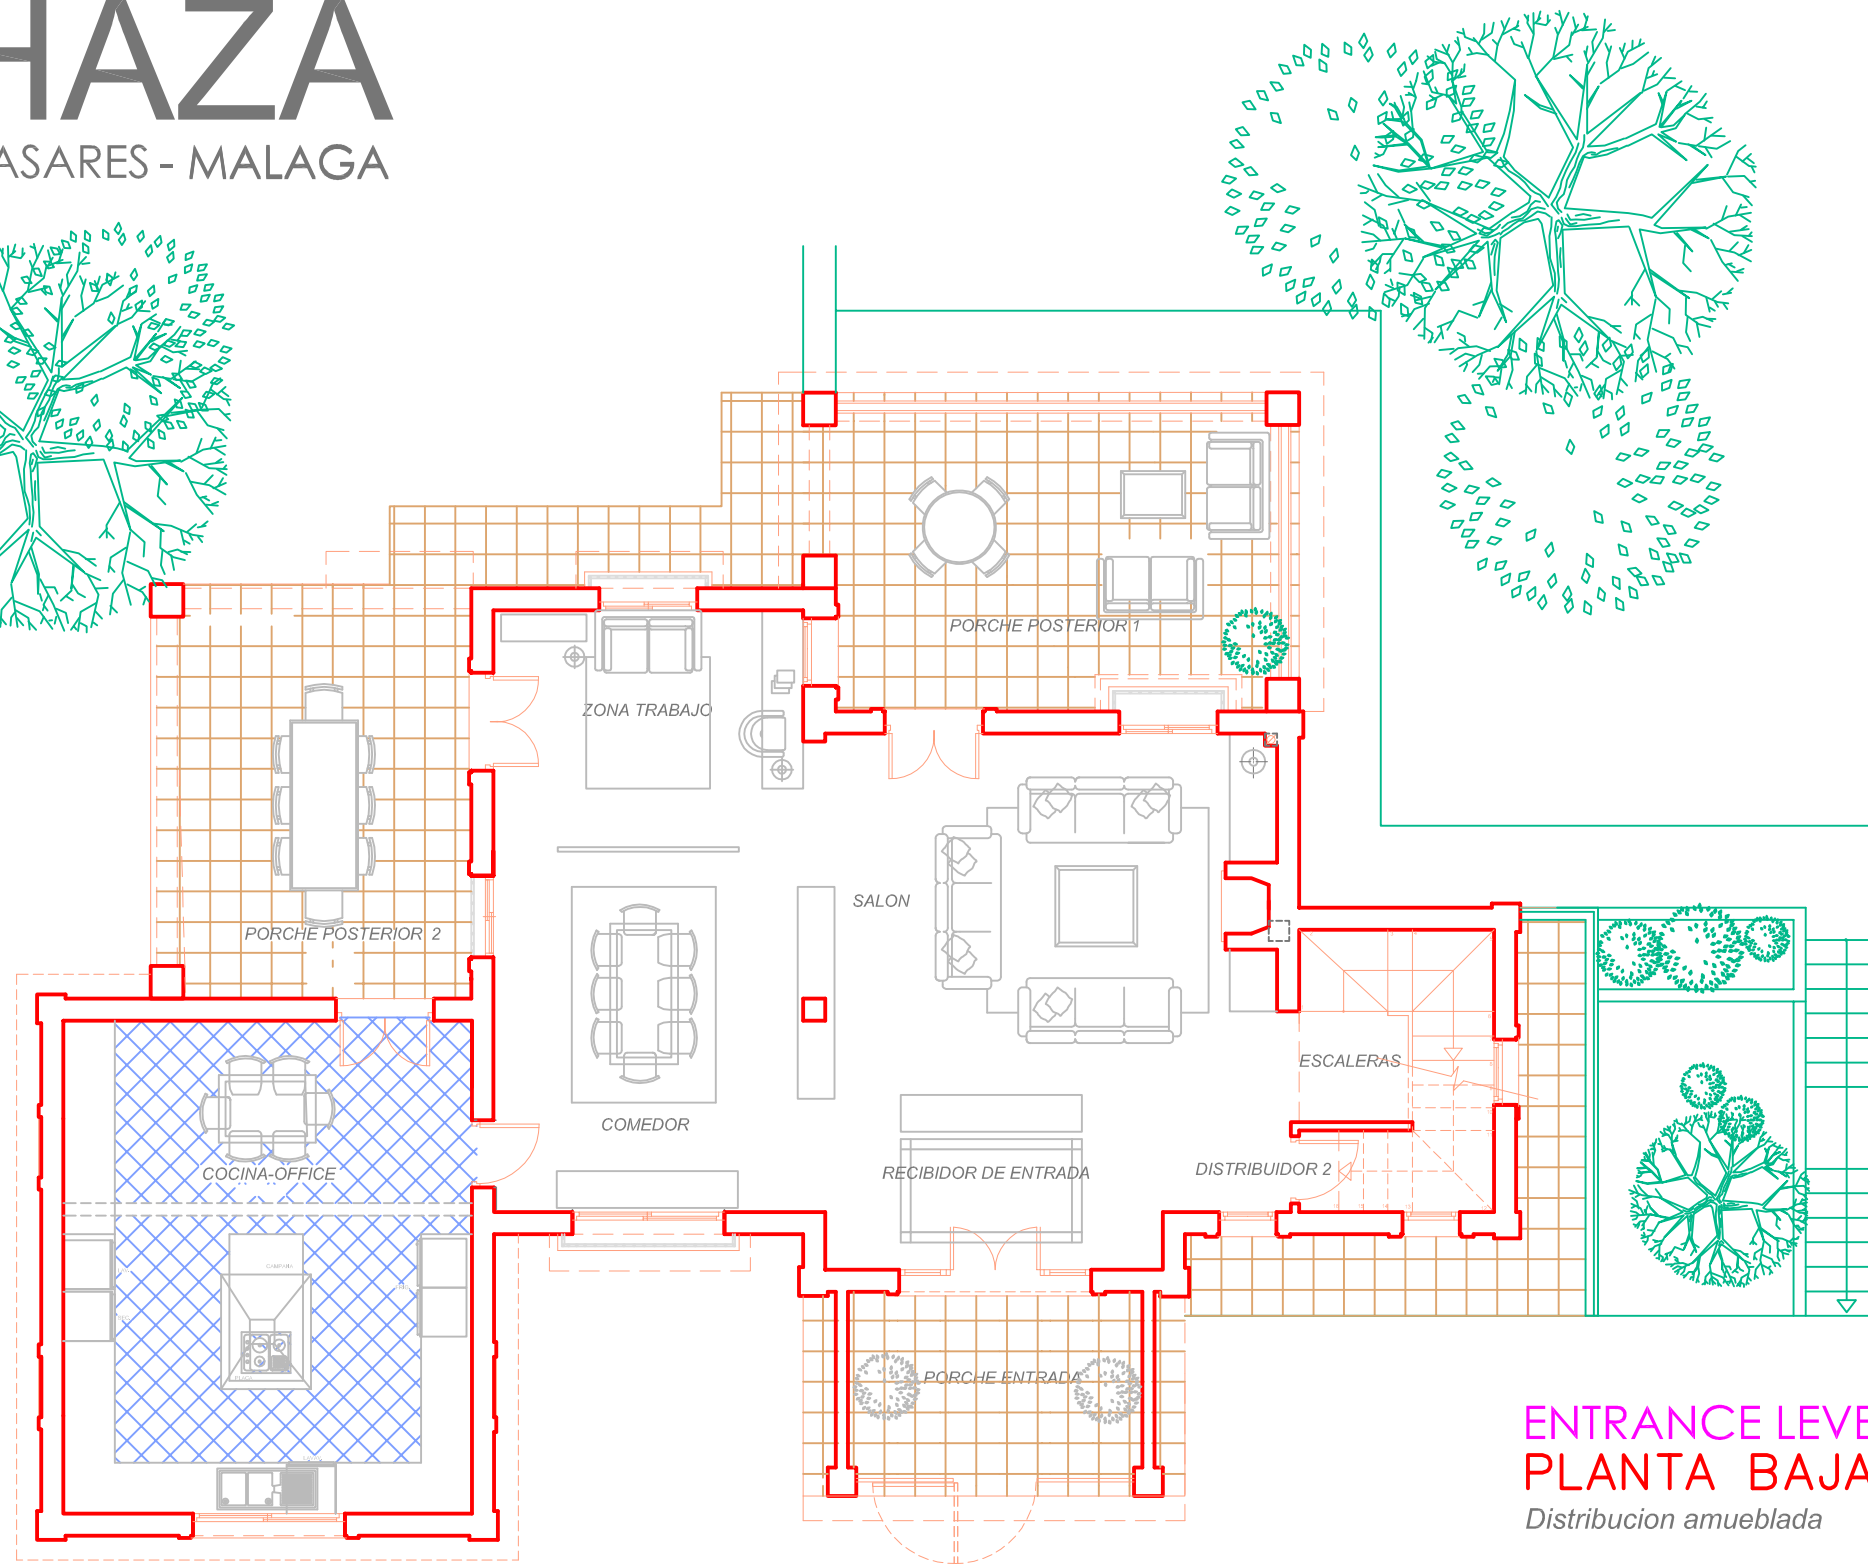

**ENTRANCE LEVEL  
PLANTA BAJA**  
*Distribucion amueblada*

SUPERFICIES ÚTILES		Real	D 218/2005 *
<b>Util Cerrada</b>			
Sótano		154,51 m <sup>2</sup>	
P. Baja		100,13 m <sup>2</sup>	
P. Alta		83,59 m <sup>2</sup>	
Sup. Util Cerrada		338,23 m <sup>2</sup>	338,23 m <sup>2</sup>
<b>Util Abiertas</b>			
P. Baja	C	52,95 m <sup>2</sup>	
P. Alta	C	19,75 m <sup>2</sup>	
	A	34,47 m <sup>2</sup>	
Sup. Porches (C) y Terrazas (A)		107,17 m <sup>2</sup>	33,82 m <sup>2</sup>
<b>TOTAL SUP. UTIL Cerradas + Abiertas</b>		<b>445,40 m<sup>2</sup></b>	<b>372,05 m<sup>2</sup></b>

SUPERFICIES CONSTRUIDAS		Real	**
<b>Construida Cerrada</b>			
Sótano		163,81 m <sup>2</sup>	
P. Baja		122,25 m <sup>2</sup>	
P. Alta		99,45 m <sup>2</sup>	
Total Superficies Construidas Cerradas		385,51 m <sup>2</sup>	385,51 m <sup>2</sup>
Total Sup. Porches (C) y Terrazas (A)		107,17 m <sup>2</sup>	30,64 m <sup>2</sup>
<b>TOTAL SUP. CONS. Cerradas+Abiertas</b>		<b>492,68 m<sup>2</sup></b>	<b>416,15 m<sup>2</sup></b>

NOTA.

EL PRESENTE PLANO PODRÁ SUFRIR MODIFICACIONES POR MEJORAS PROPIAS DEL PROMOTOR O POR ACUERDO ENTRE PROMOTOR Y COMPRADOR

\* Según Decreto 218/2005 Reglamento de información al consumidor en la compraventa y arrendamiento de viviendas de Andalucía

\*\* Superficie construida con repercusión de superficie computable de terrazas

Los elementos representados con rayitas son propuestas sugeridas.

ESCALA GRÁFICA



smAgt  
Áreas Gestión Técnica

AREA DE PROYECTOS



MOB-W +34 626481800  
info@smagt.es  
www.smagt.es