


VIVIENDA UNIFAMILIAR AISLADA en entorno rural

HAZA

CASARES

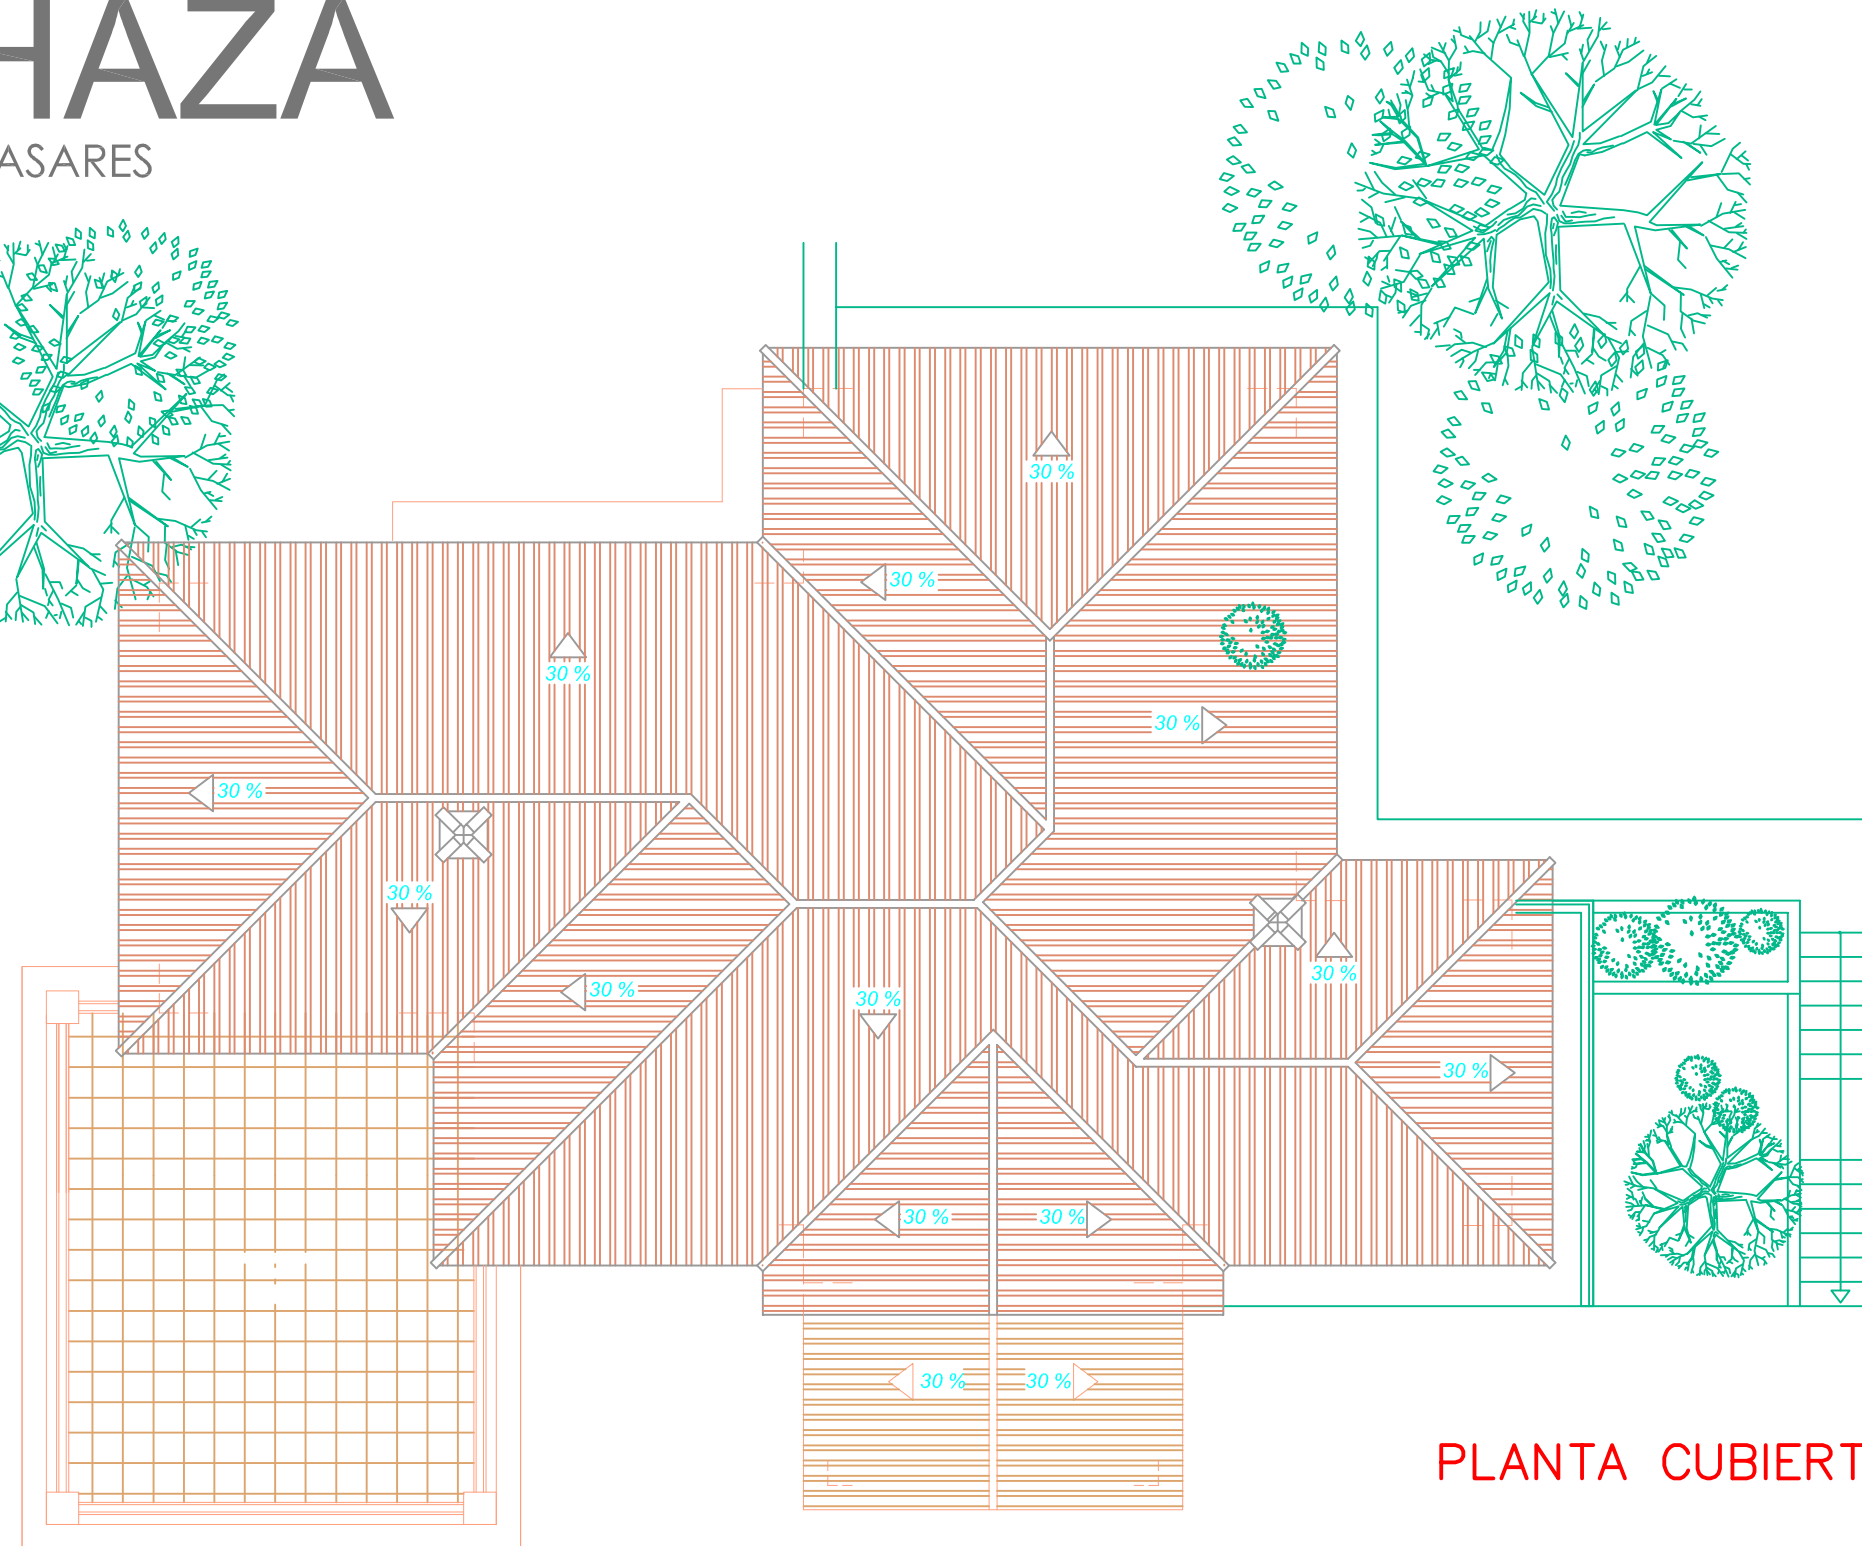

PLANTA CUBIERTA

SUPERFICIES ÚTILES		Real	D 218/2005 *
Util Cerrada			
Sótano		154,51 m ²	
P. Baja		100,13 m ²	
P. Alta		83,59 m ²	
Sup. Util Cerrada		338,23 m²	338,23 m²
Util Abiertas			
P. Baja	C	52,95 m ²	
P. Alta	C	19,75 m ²	
	A	34,47 m ²	
Sup. Porches (C) y Terrazas (A)		107,17 m²	33,82 m²
TOTAL SUP. UTIL Cerradas + Abiertas		445,40 m²	372,05 m²

SUPERFICIES CONSTRUIDAS		Real	**
Construida Cerrada			
Sótano		163,81 m ²	
P. Baja		122,25 m ²	
P. Alta		99,45 m ²	
Total Superficies Construidas Cerradas		385,51 m²	385,51 m²
Total Sup. Porches (C) y Terrazas (A)		107,17 m²	30,64 m²
TOTAL SUP. CONS. Cerradas+Abiertas		492,68 m²	416,15 m²

NOTA.

EL PRESENTE PLANO PODRÁ SUFRIR MODIFICACIONES POR MEJORAS PROPIAS DEL PROMOTOR O POR ACUERDO ENTRE PROMOTOR Y COMPRADOR

* Según Decreto 218/2005 Reglamento de información al consumidor en la compraventa y arrendamiento de viviendas de Andalucía

** Superficie construida con repercusión de superficie computable de terrazas

Los elementos representados con rayitas son propuestas sugeridas.

ESCALA GRÁFICA



smAgt
Áreas Gestión Técnica

AREA DE PROYECTOS



MOB-W +34 626481800
info@smagt.es
www.smagt.es